


IMÓVEL				LEVANTAMENTO TOPOGRÁFICO DO PARQUE DE EXPOSIÇÃO DE TALISMÃ-TO, MARCELO PEREIRA COSTA ( MARCELÃO)			
END.				AVENIDA RIO AMAZONAS COM A AVENIDA RIO SANTA TERESA CENTRO TALISMÃ-TO			
Município :			TALISMÃ		Estado :		TO
PROP.: _____ PREFEITURA MUNICIPAL DE TALISMÃ-TO CNPJ:01.612.820/0001-05						ÁREAS  QD. 80 7006,58 m <sup>2</sup>	
ENG. CIV.: _____ MAURÍCIO CAMPOS PEREIRA JUNIOR CREA-TO nº 321599/D-TO							
ESCALA:		1/100		DATA:		11/06/2024	
ARQUIVO:						TALISMÃ-TO	

**PARQUE DE EXPOSIÇÃO DE TALISMÃ-TO, MARCELO PEREIRA COSTA(MARCELÃO)**

LATITUDE: -12.800861  
LONGITUDE: -49.090589

**Legenda**  
● ÁREA DO PARQUE DE EXPOSIÇÃO

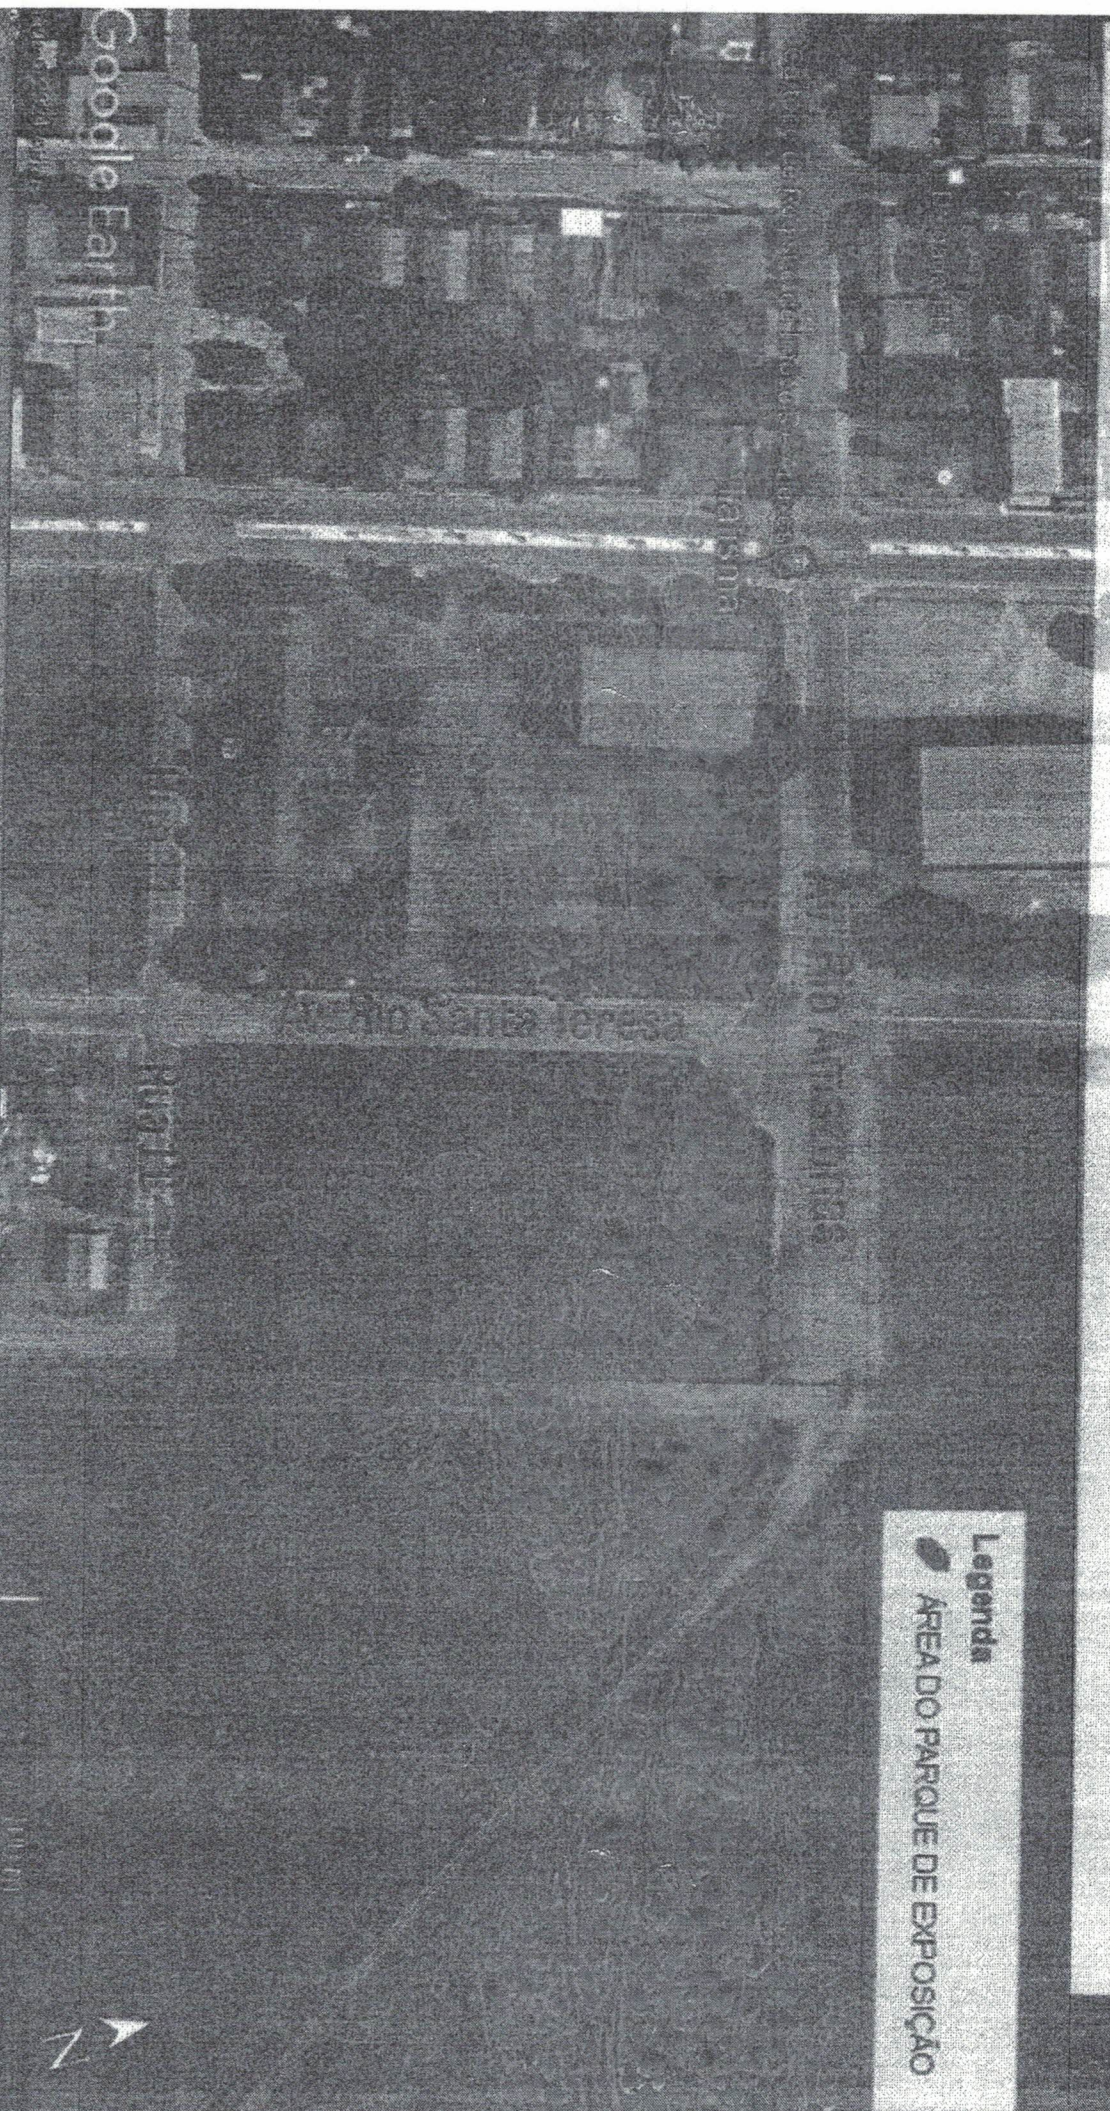

Google Earth

